

## Specifiche tecniche Auditorium Aruba

**Capacità ricettiva complessiva:** fino a 550 persone in Sala Auditorium e a 450 persone in Sala Foyer;

**Capienza posti a sedere Sala Auditorium:** fino a 468 sedute modulabili;

**Arredi e sedute residenti / noleggiabili:** poltrone platea, sedie in plexiglass trasparente, poltrone, podio e desk relatori, tavoli alti e sgabelli design, tavoli rotondi Ø 180 cm.

AREA		MATERIALE IN DOTAZIONE	Q.TÀ
SALA AUDITORIUM	AUDIO & MIC	SISTEMA AUDIO 10.000 WATT COMPLESSIVI	1
		LINE ARRAY	16
		SUBWOOFER 1X15" SUB-1	8
		FRONT FILL DRL4	4
		AUDIO MANAGEMENT: DANTE SYSTEM	1
		AMPLIFICATORE DIGITALE DANTE AP48M6	1
		MIXER AUDIO YAMAHA TF1 MIXER DIGITALE 16 IN 16 OUT	1
		STAGEBOX YAMAHA TIO1608D	1
		MONITOR AUDIO REGIA BRIANZA	2
		CUFFIE AUDIO MIXING REGIA	2
		RADIOMICROFONI SENNHEISER (KIT COMPLETO)	2
		MICROFONI A CAVO DA TAVOLO BASE INTEGRATA SHURE CVD12D	5
		MICROFONO CON BASE DA TAVOLO E INTERRUOTTORE SHURE MX418	1
		STRUTTURE DI SCENA	AMERICANE NON MOTORIZZATE 2 MT CAD
	AMERICANE MOTORIZZATE 6 MT CAD		2
	MOTORE PER MOVIMENTAZIONE D8PLUS 10M CATENA 500KG		4
	LUCI	PROLIGHTS MOTORIZZATI ARIA 700 PROFILE	4
		SAGOMATORE LED ALTA QUALITÀ FULL WHITE VARIABILE FINITURA NERA	6
		PROIETTORE 1X150W RGB/FC COB LED	8
	VIDEO & REGIE	CONSOLE LUCI, 3072, CANALI DMX, 7" TOUCH DISPLAY	1
		MATRICE BLACKMAGIC   SISTEMA STREAMING VIDEO 4K	1
		SCHERMO DA PROIEZIONE A CORNICE RIGIDA 10MT X 5,62MT DIAMOND	1
		VIDEOPROIETTORE 16.000 ANSILUMEN LASER EPSON	2
		RECORDER AUDIO-VIDEO	1
		MONITOR 27" (3 REGIA)	3
		MONITOR 43" (MULTIVIEW + PROGRAM)	2
		MONITOR 22" (GOBBO)	2
		PLAYER CONTENUTI PER MONITOR INGRESSO 4K	1
		TELECAMERE REGIA VIDEO STREAMING 4K	5
	SPAZIO FOYER	COMMUNITY D8 SISTEMA DIFFUSIONE AUDIO DA INCASSO TONDO BIANCO	1
MONITOR VIDEO 98" SU AMERICANA		4	
AULE MEETING	MONITOR VIDEO 98" SU PIATTAFORME	2	
	MICROFONI DA TAVOLO	5	
DESK ACCOGLIENZA	MONITOR VIDEO STREAMING & CONFERENCE 98"	3	
	AREA DI BENVENUTO ATTREZZATA E GUARDAROBA	1	
	MONITOR 28"	4	



**Allegati:**

Planimetria interno;


Planimetria esterno;

Planimetria interno livelli assemblati.


## Planimetria interno

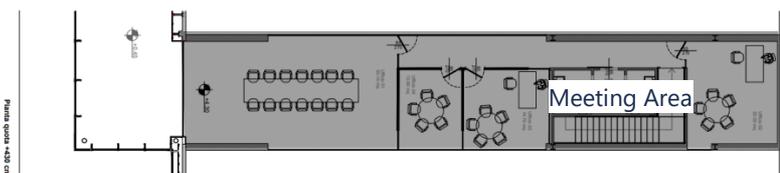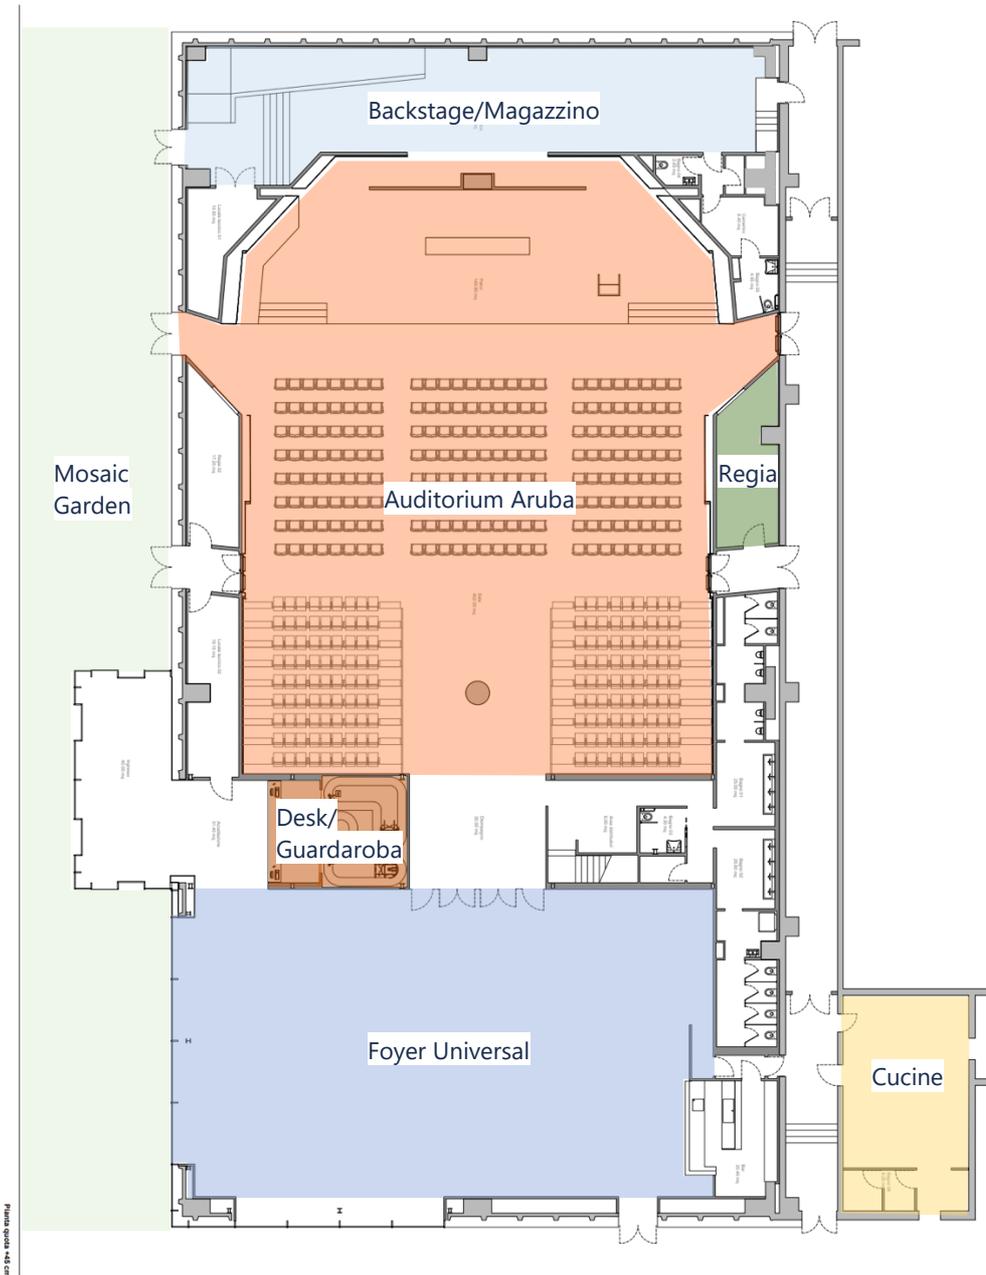

## Planimetria esterno

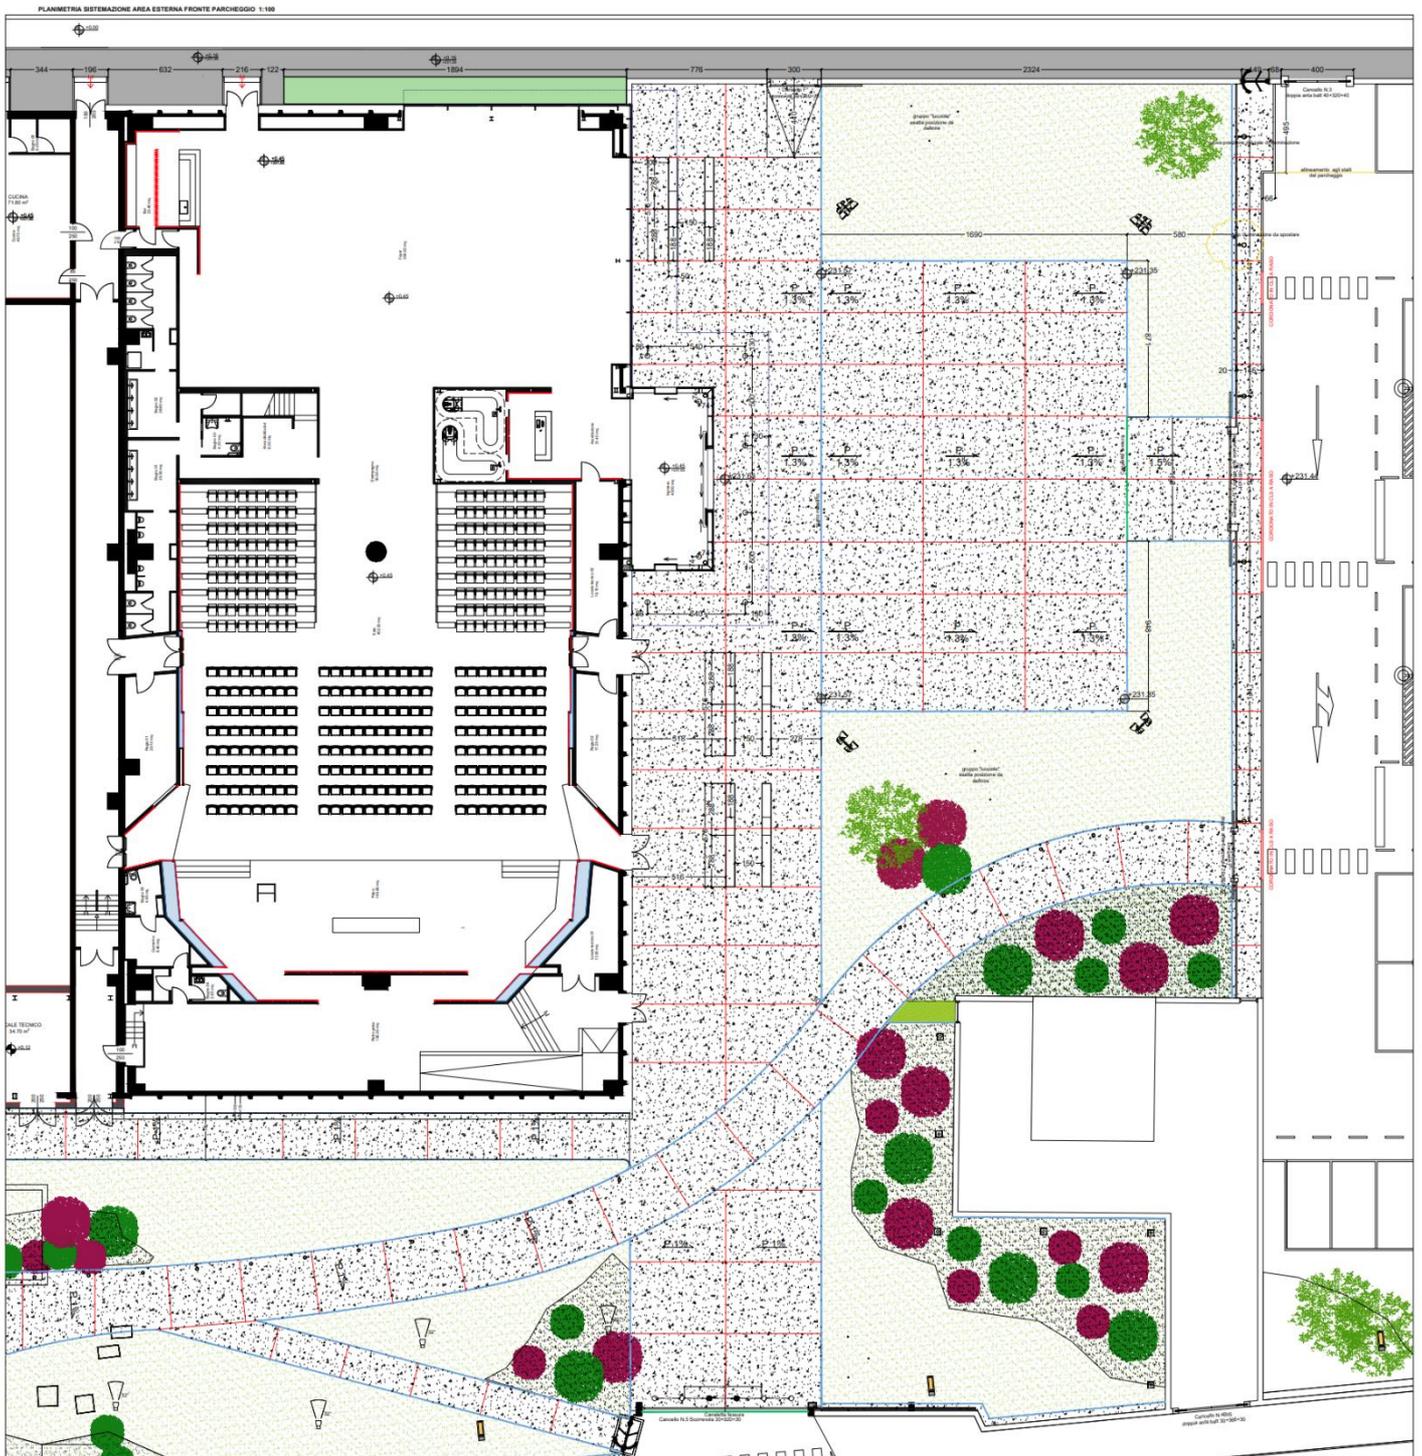

## Planimetria interno livelli assemblati.

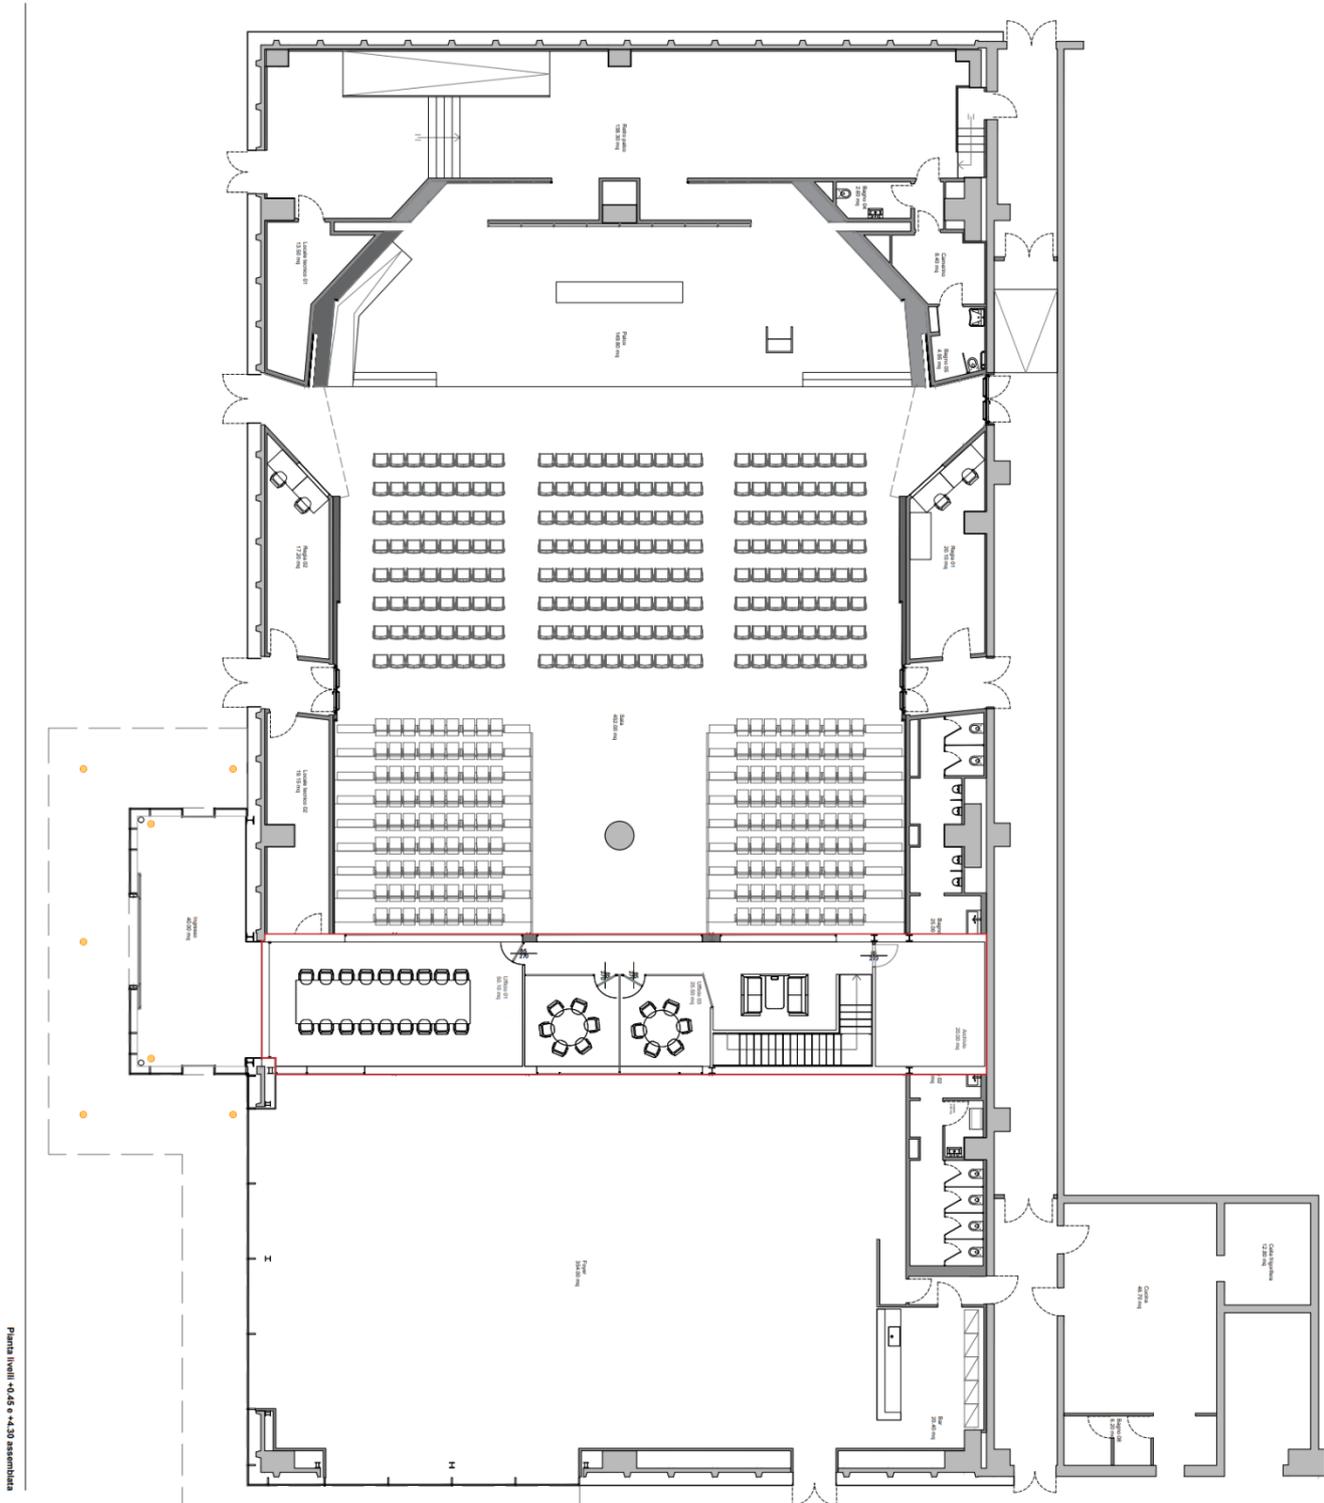

Pianta livelli -0,45 e +4,30 assemblata